

ΕΦΗΜΕΡΙΣ ΤΗΣ ΚΥΒΕΡΝΗΣΕΩΣ
ΤΗΣ ΕΛΛΗΝΙΚΗΣ ΔΗΜΟΚΡΑΤΙΑΣ

ΑΘΗΝΑ 7 ΝΟΕΜΒΡΙΟΥ 1986	ΤΕΥΧΟΣ ΤΕΤΑΡΤΟ	ΑΡΙΘΜΟΣ ΦΥΛΛΟΥ 1059

ΠΕΡΙΕΧΟΜΕΝΑ

ΠΟΛΕΟΔΟΜΙΑ
ΑΠΟΦΑΣΕΙΣ

ΠΟΛΕΟΔΟΜΙΑ
ΑΠΟΦΑΣΕΙΣ

Αριθ. 4407 (1)

Έγκριση 8 πιναχίδων μεταφοράς και εφαρμογής του εγκεκριμένου σχεδίου της πόλεως Θηβών.

Η ΝΟΜΑΡΧΗΣ ΒΟΙΩΤΙΑΣ

Έχοντας υπόψη:

1. Του Ν. 3200/55 «περί διοικητικής αποκέντρωσης» ΦΕΚ 97Α/55.

2. Το Ν. Δ. 3620/56 «περί συμπληρώσεως διατάξεων περί διοικητικής αποκεντρώσεως ΦΕΚ 279 Α/56.

3. Του Α.Ν. 314/68 ΦΕΚ 47/Α «περί παροχής εις τον Υπουργό Βόρειας Ελλάδος και τους Νομάρχες αρμοδιότητας επί θεμάτων εγκρίσεως επεκτάσεως κλπ σχεδίων πόλεων και κωμών ως ετροποποιήθη δια του υπ' αριθ. 1018/71 Ν. Δ/τος».

4. Τα Π.Δ. της 21.11.79 ΦΕΚ 718Δ' 27.12.79 το Π.Δ. της 31. 12.82 ΦΕΚ 54Δ' 29.3.84 και Π.Δ. της 19.3.84 ΦΕΚ 308Δ'/18.5.84.

5. Την εισήγηση του τμήματος πολεοδομίας του Δήμου Θηβαίων.


6. Την γνωμοδότηση του Συμβουλίου Χωροταξίας Οικισμού και περιβάλλοντος όπως διατυπώθηκε στην από 22/8/85 συνεδρίασή του, αποφασίζουμε:


Εγκρίνουμε τις 8 πιναχίδες μεταφοράς και εφαρμογής του εγκεκριμένου σχεδίου της πόλεως Θηβών στο έδαφος σε κλίμακα 1:500 που συνοδεύουν την παρούσα.


Η απόφαση αυτή να δημοσιευθεί στην Εφημερίδα της Κυβερνήσεως.

Λειβαδειά, 17 Σεπτεμβρίου 1986

Η Νομάρχης
ΧΡΥΣΟΥΛΑ ΧΑΡΙΣΙΟΥ

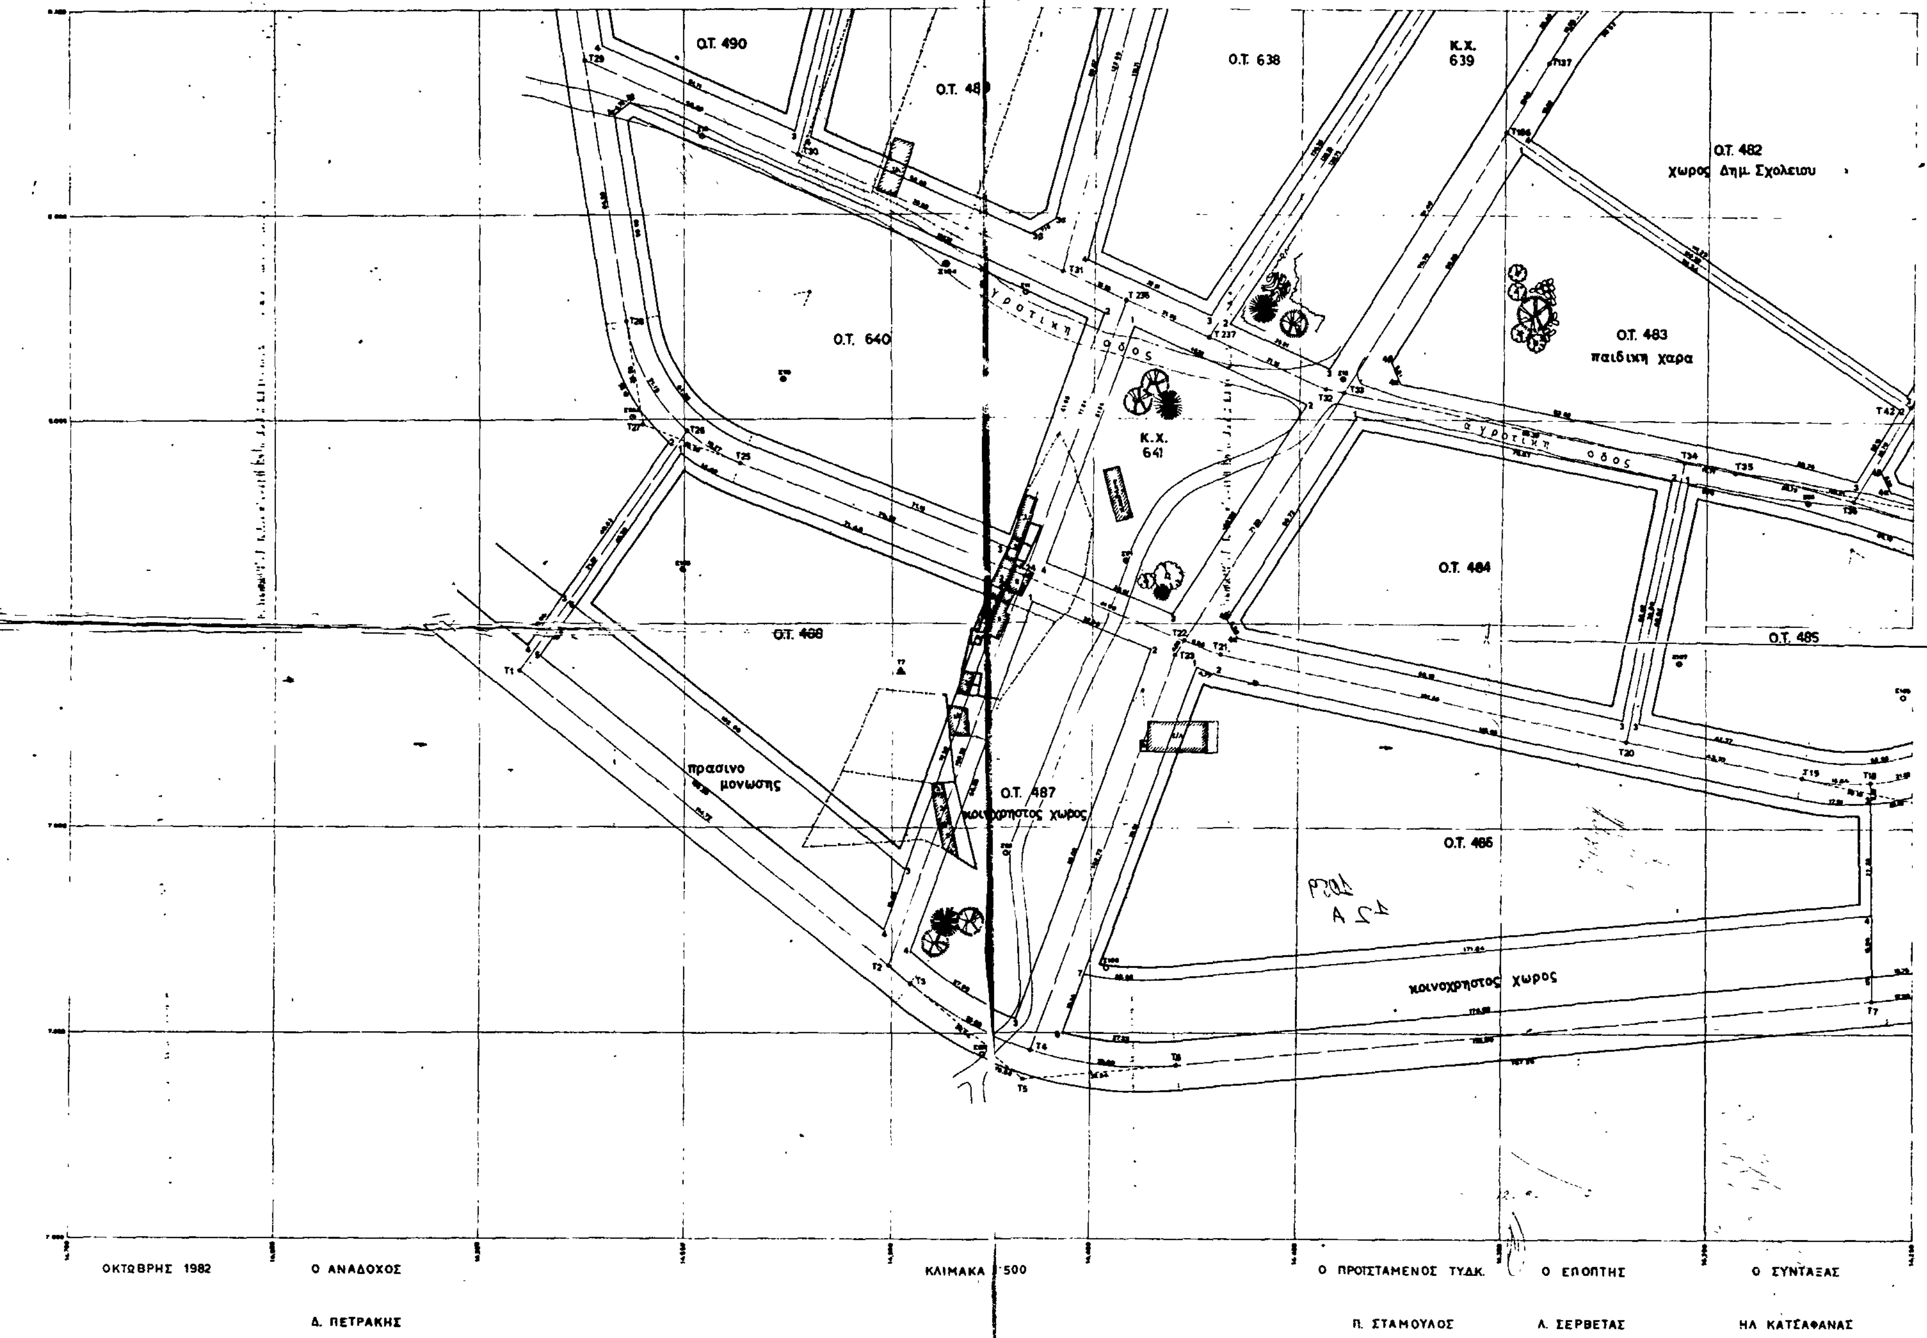
ΘΗΒΑ
Ο.Τ. 490
Ο.Τ. 489
Ο.Τ. 638
Κ.Χ. 639
Ο.Τ. 482
χώρος Δημ. Σχολείου
Ο.Τ. 483
παιδική χαρά
Ο.Τ. 640
αγροτική οδος
Κ.Χ. 641
Ο.Τ. 484
Ο.Τ. 485
Ο.Τ. 488
πρασινο μονωσης
Ο.Τ. 487
κοινόχρηστος χώρος
Ο.Τ. 486
κοινοχρηστος χωρος
ΟΚΤΩΒΡΗΣ 1982
Ο ΑΝΑΔΟΧΟΣ
Δ. ΠΕΤΡΑΚΗΣ
ΚΛΙΜΑΚΑ 1:500
Ο ΠΡΟΪΣΤΑΜΕΝΟΣ ΤΥΔΚ.
Π. ΣΤΑΜΟΥΛΟΣ
Ο ΕΠΟΠΤΗΣ
Λ. ΣΕΡΒΕΤΑΣ
Ο ΣΥΝΤΑΞΑΣ
ΗΛ ΚΑΤΣΑΦΑΝΑΣ

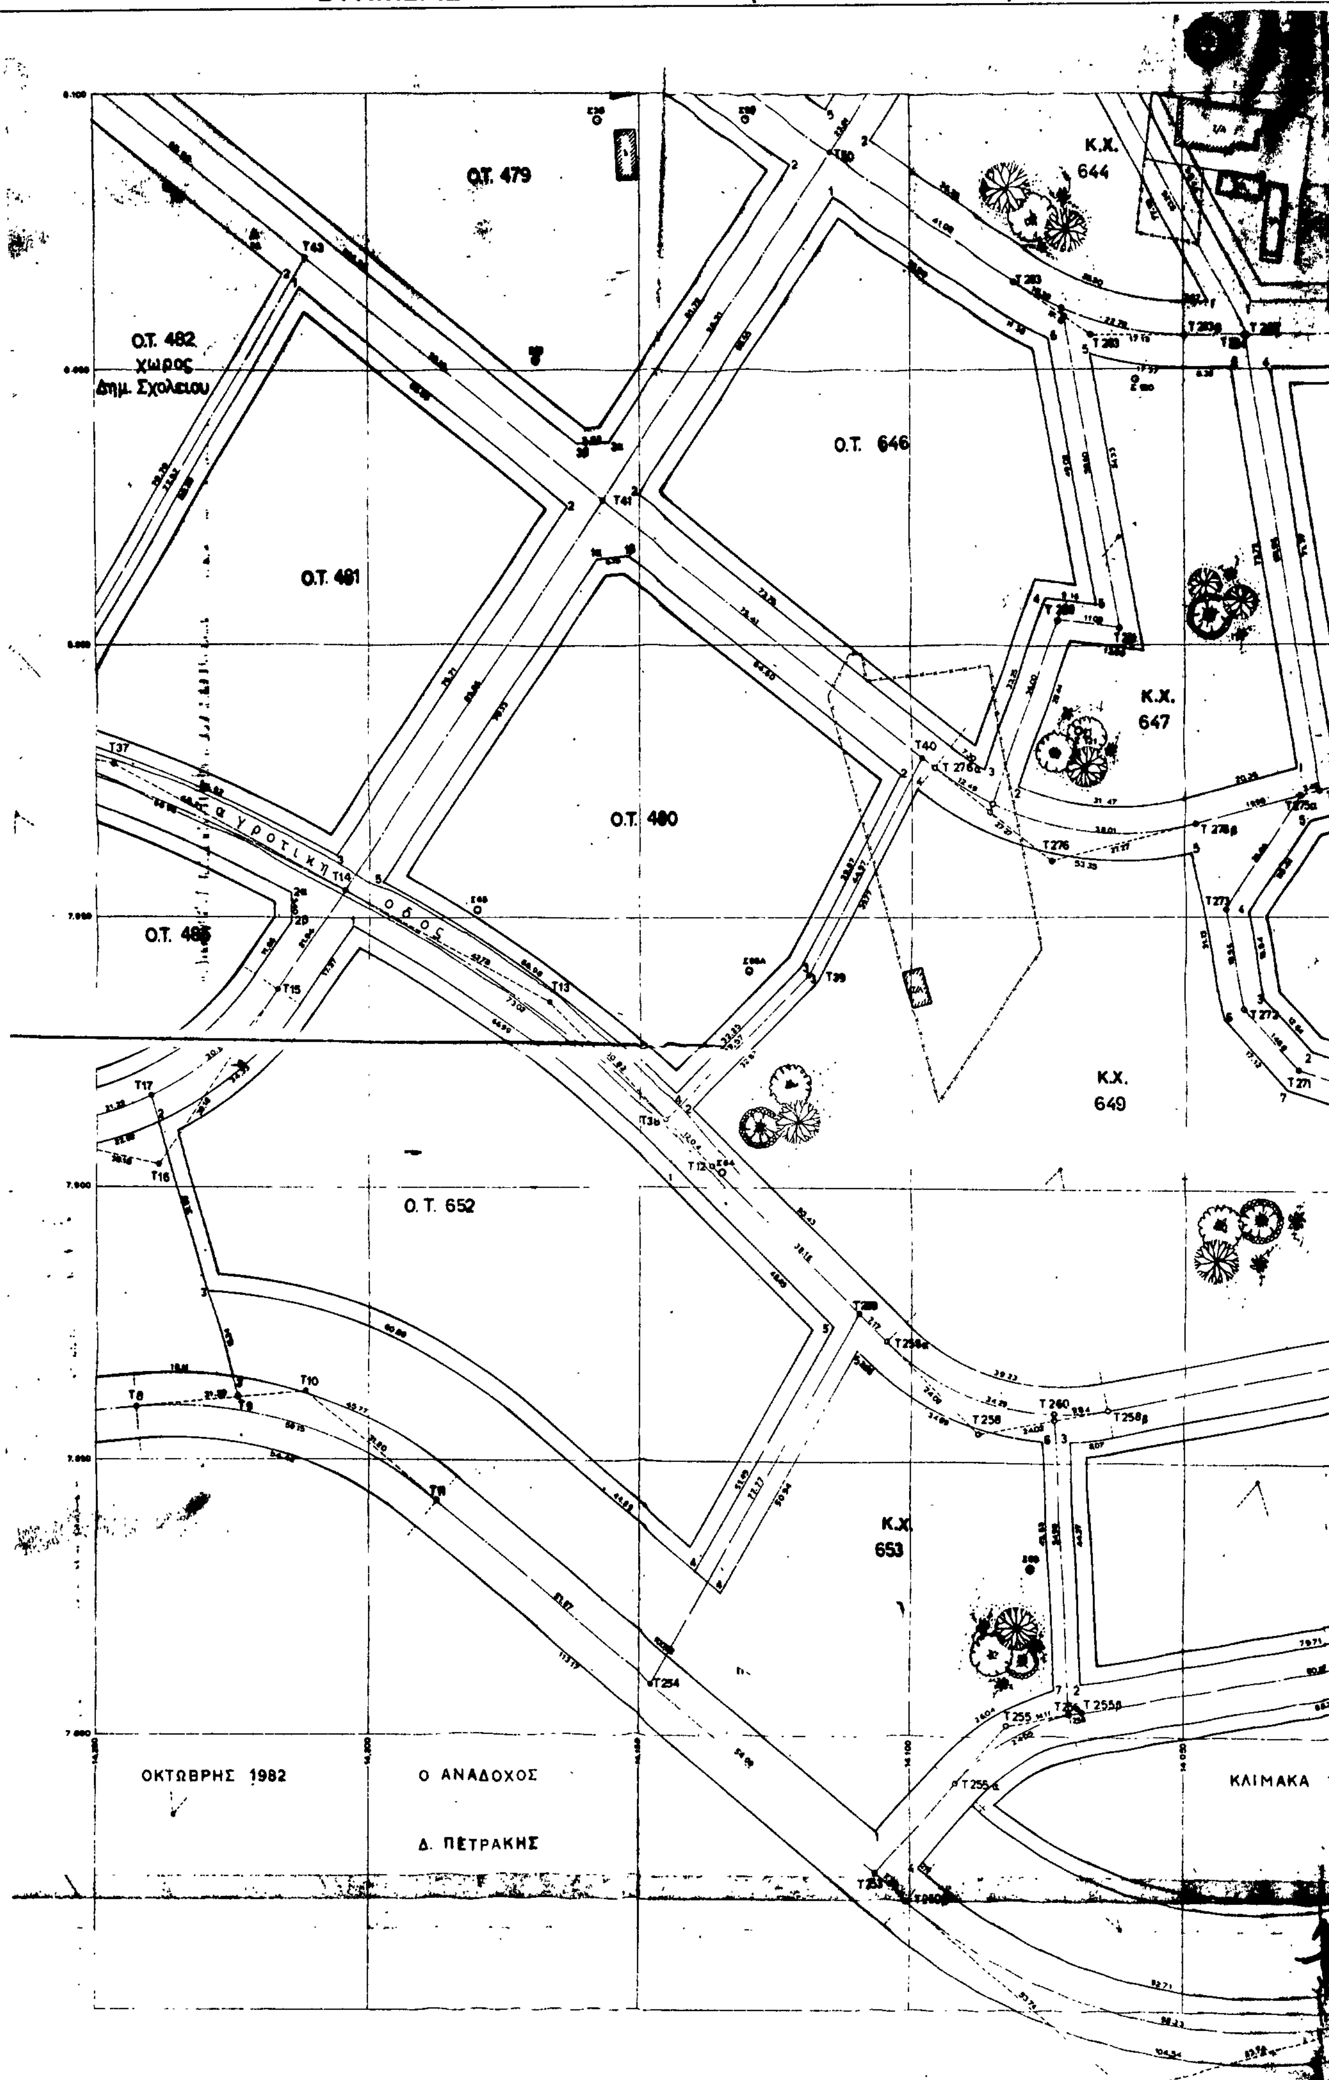
Ο.Τ. 479
Κ.Χ. 644
Ο.Τ. 482 χώρος Δημ. Σχολείου
Ο.Τ. 646
Ο.Τ. 481
Κ.Χ. 647
Ο.Τ. 480
αγροτική οδός
Ο.Τ. 485
Κ.Χ. 649
Ο.Τ. 652
Κ.Χ. 653
ΟΚΤΩΒΡΗΣ 1982
Ο ΑΝΑΔΟΧΟΣ
Δ. ΠΕΤΡΑΚΗΣ
ΚΛΙΜΑΚΑ 1

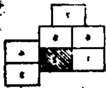

Ο.Τ. 645

Ο.Τ. 368

Ο.Τ. 367

Ο.Τ. 648

Ο.Τ. 365

Ο.Τ. 366

Ο.Τ. 651

Ο.Τ. 650


Κ.Χ. 656α

Ο.Τ. 363
Χώρος Γυμνασίου

Ο.Τ. 656

Ο ΣΥΝΤΑΞΑΣ — Ο ΕΠΟΠΤΗΣ — Ο ΠΡΟΪΣΤΑΜΕΝΟΣ ΤΥΔΚ

ΗΛ. ΚΑΤΣΑΦΑΝΑΣ — Α. ΞΕΡΒΕΤΑΣ — Π. ΣΤΑΜΟΥΛΟΣ

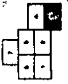

ΘΗΒΑ

Ο.Τ. 357

Ο.Τ. 357

Ο.Τ. 351

Ο.Τ. 361
Χώρος Δημ. Σχολείου

Ο.Τ. 363
Χώρος Γυμνασίου

5Α

Ο ΣΥΝΤΑΞΑΣ
ΗΛ. ΚΑΤΣΑΦΑΝΑΣ

Ο ΕΠΟΠΤΗΣ
Λ. ΣΕΡΒΕΤΑΣ

Ο ΠΡΟΪΣΤΑΜΕΝΟΣ ΤΥΔΚ
Π. ΣΤΑΜΟΥΛΟΣ

ΚΛΙΜΑΚΑ 1:500

Ο ΑΝΑΔΟΧΟΣ
Δ. ΠΕΤΡΑΚΗΣ

ΟΚΤΩΒΡΙΟΣ 1982

ΘΗΒΑ

Φ. 1059
6Α

Ο.Τ. 370 κοινόχρηστος χώρος

Ο.Τ. 357

Ο.Τ. 362 παιδική χαρά

Ο.Τ. 361 χώρος Δημ. Σχολείου

Ο.Τ. 369

Ο.Τ. 440

Ο.Τ. 364 χώρος Νηπιαγωγείου

Ο.Τ. 368

Ο.Τ. 460

Ο.Τ. 365

ΚΛΙΜΑΚΑ 1:500


ΟΚΤΩΒΡΗΣ 1982

Ο ΠΡΟΪΣΤΑΜΕΝΟΣ Τ.Υ.Δ.Κ.
Π. ΣΤΑΜΟΥΛΟΣ

Ο ΕΠΟΠΤΗΣ
Λ. ΣΕΡΒΕΤΑΣ

Ο ΣΥΝΤΑΞΑΣ
ΗΛ. ΚΑΤΣΑΦΑΝΑΣ

Ο ΑΝΑΔΟΧΟΣ
Δ. ΠΕΤΡΑΚΗΣ

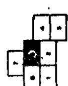

ΘΗΒΑ

Ο.Τ. 456α

Ο.Τ. 462

Ο.Τ. 461

Ο.Τ. 472α

Ο.Τ. 462α

Κ.Χ.

Κ.Χ. 643

Ο.Τ. 472 παιδική χαρά

Ο.Τ. 470 Χώρος Γυμνασίου

Ο.Τ. 473

Ο.Τ. 476

Ο.Τ. 478α

Ο.Τ. 642

Ο.Τ. 478 παιδική χαρά

Ο.Τ. 474

Ο.Τ. 475

Ο.Τ. 477

Ο.Τ. 479

Ο ΣΥΝΤΑΞΑΣ ΗΛ. ΚΑΤΣΑΦΑΝΑΣ

Ο ΕΠΟΠΤΗΣ Λ. ΣΕΡΒΕΤΑΣ

Ο ΠΡΟΪΣΤΑΜΕΝΟΣ Τ.Υ.Δ.Κ. Π. ΣΤΑΜΟΥΛΟΣ

ΚΛΙΜΑΚΑ 1:1000

Ο ΑΝΑΔΟΧΟΣ Δ. ΠΕΤΡΑΚΗΣ

ΟΚΤΩΒΡΗΣ 1982

ΘΗΒΑ

Ο.Τ. 493

Ο.Τ. 492

Ο.Τ. 491

Ο.Τ. 490

Ο.Τ. 489

Ο.Τ. 629

Ο.Τ. 493β

Ο.Τ. 492β

Ο.Τ. 635

κοινόχρηστος χώρος

Κ.Χ. 630

Κ.Χ. 475α

Κ.Χ. 477α

Κ.Χ. 636

Ο.Τ. 474

Ο.Τ. 475

Ο.Τ. 477

Ο.Τ. 637

Ο.Τ. 479

Ο.Τ. 482 Χώρος Δημ. Σχολείου

ΟΚΤΩΒΡΗΣ 1982


Ο ΑΝΑΔΟΧΟΣ — Δ. ΠΕΤΡΑΚΗΣ

ΚΛΙΜΑΚΑ 1:500


Ο ΠΡΟΪΣΤΑΜΕΝΟΣ ΤΥΔΚ — Π. ΣΤΑΜΟΥΛΟΣ

Ο ΕΠΟΠΤΗΣ — Λ. ΞΕΡΒΕΤΑΣ

Ο ΣΥΝΤΑΞΑΣ — ΗΛ. ΚΑΤΣΑΦΑΝΑΣ

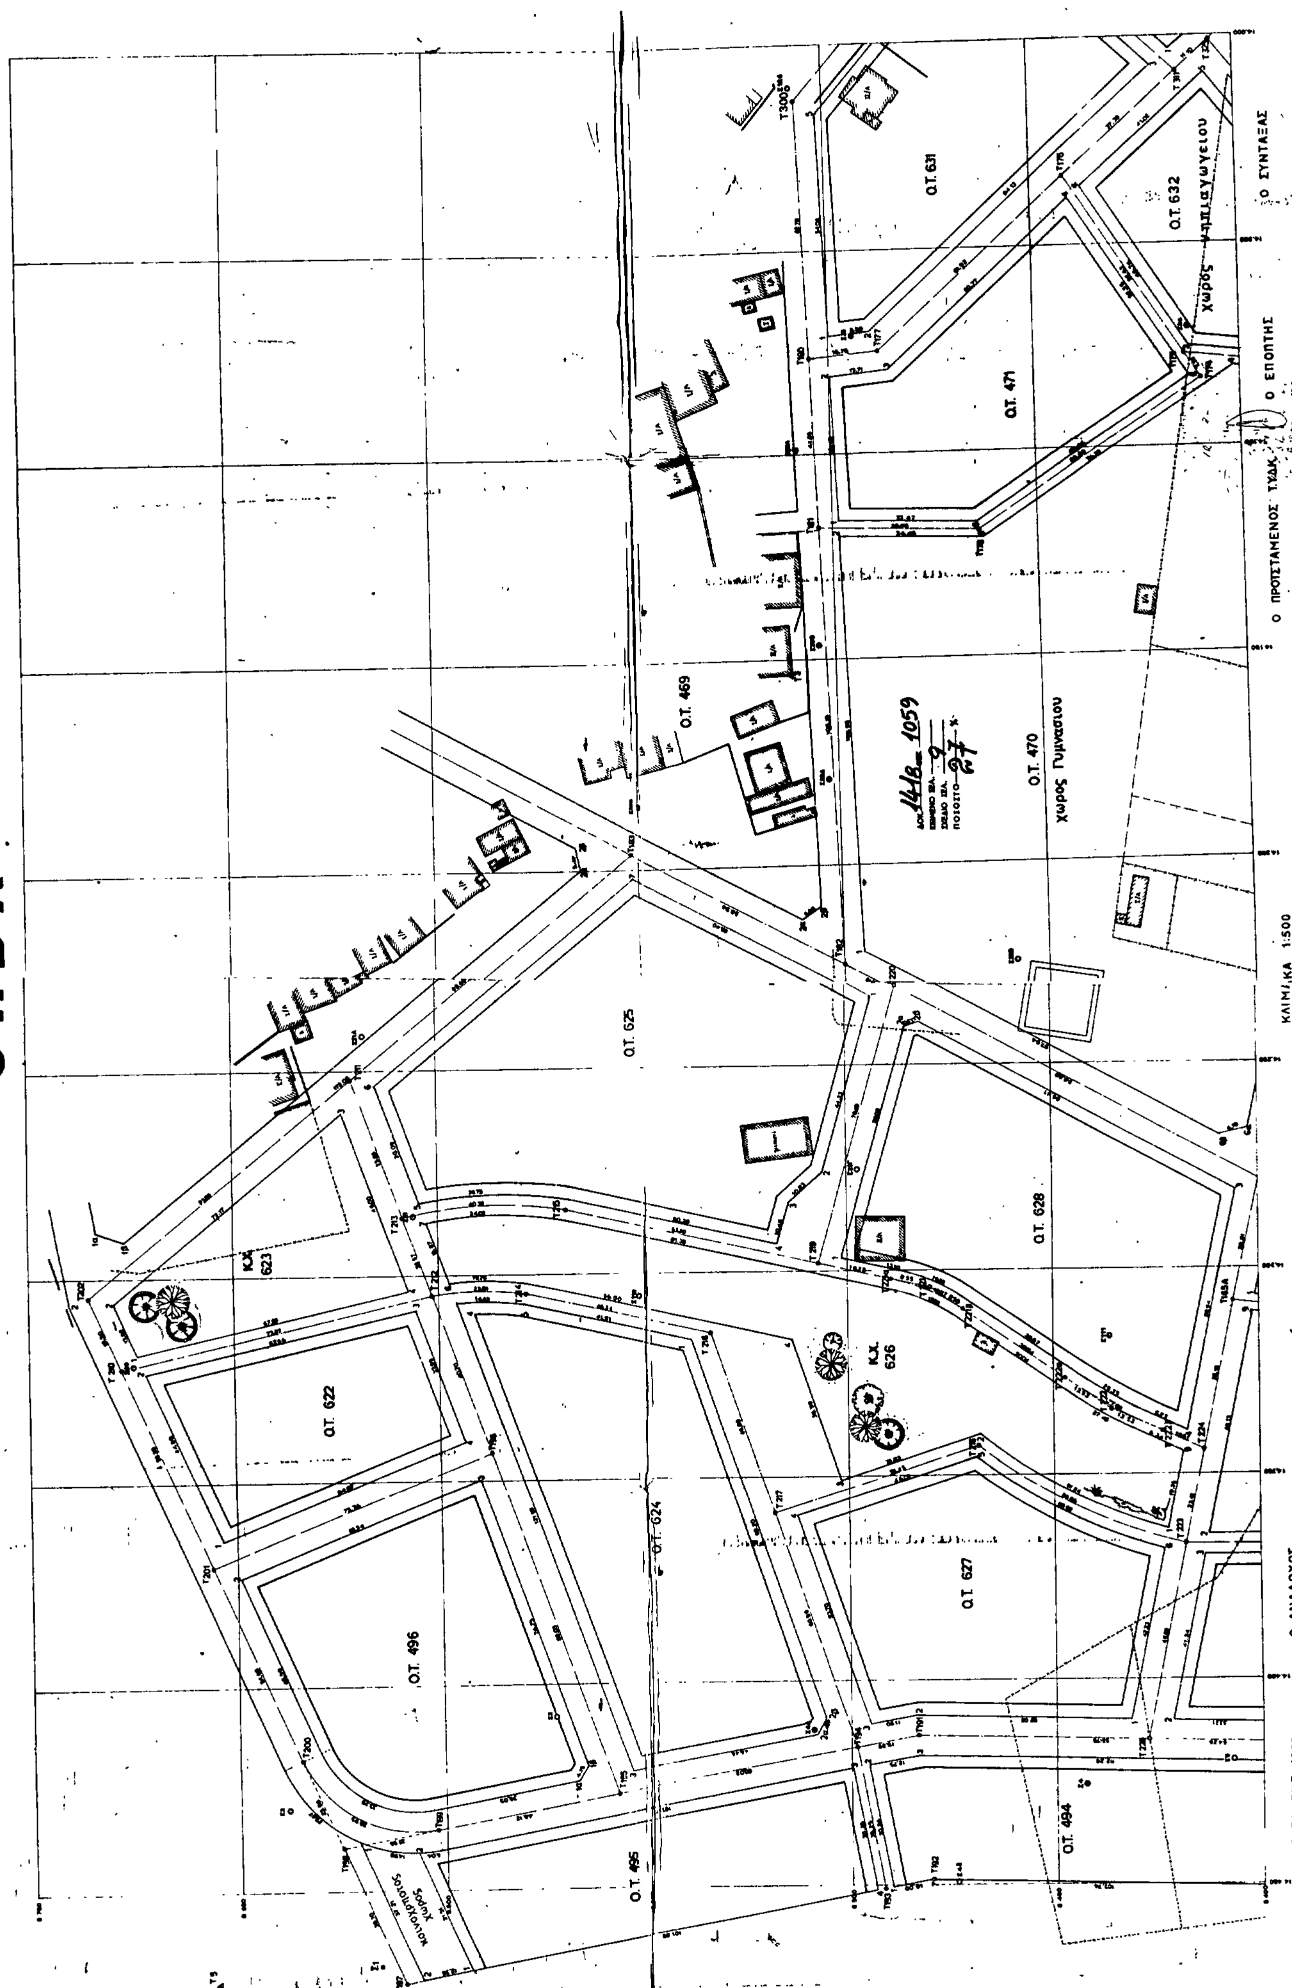
ΘΗΒΑ
Ο.Τ. 631
Ο.Τ. 632
χώρος Νηπιαγωγείου
Ο.Τ. 471
Ο.Τ. 469
Ο.Τ. 470
χώρος Γυμνασίου
Ο.Τ. 625
Κ.Χ. 623
Ο.Τ. 628
Ο.Τ. 622
Κ.Χ. 626
Ο.Τ. 624
Ο.Τ. 627
Ο.Τ. 496
Ο.Τ. 495
Ο.Τ. 494
κοινόχρηστος χώρος
Ο ΣΥΝΤΑΞΑΣ
ΗΛ. ΚΑΤΣΑΦΑΝΑΣ
Ο ΕΠΟΠΤΗΣ
Α. ΣΕΡΒΕΤΑΣ
Ο ΠΡΟΪΣΤΑΜΕΝΟΣ Τ.Υ.Δ.Κ.
Π. ΣΤΑΜΟΥΛΟΣ
ΚΛΙΜ.ΚΑ 1:500
Ο ΑΝΑΔΟΧΟΣ
Δ. ΠΕΤΡΑΚΗΣ
ΟΚΤΩΒΡΗΣ 1982

Θ Η Β Α

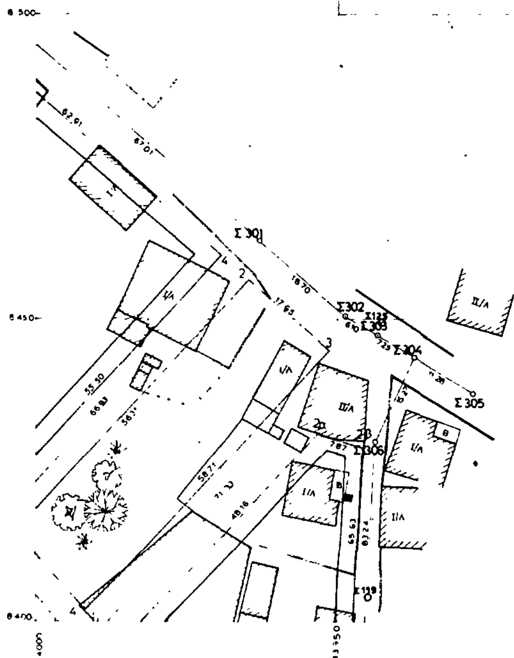

Ο ΣΥΝΤΑΞΑΣ

ΚΛΙΜΑΚΑ 1:500

Η. ΚΑΤΣΑΦΑΝΑΣ

Αριθ. 36656 (2)

Έγκριση Τοπικού ρυμοτομικού Σχεδίου στην εκτός Σχεδίου περιοχή της Κοινότητος Γεφύρας για χώρο εγκατάστασης Βιομηχανικού Σφαγείου και Κρεαταγοράς Ν. Θεσ/νίκης.

Ο ΝΟΜΑΡΧΗΣ ΘΕΣΣΑΛΟΝΙΚΗΣ

Έχοντας υπόψη:

1. Τις δ/ξεις του από 17.7.23 Ν. Δ/τος (ΦΕΚ 228 τ.Α'/23) «περί σχεδίων πόλεων κ.λπ.» όπως μεταγενέστερα τροποποιήθηκαν και συμπληρώθηκαν και ειδικότερα τα άρθρα 3, 9 και 29.

2. Τις δ/ξεις του Ν. 3200/55 «περί διοικητικής αποκέντρωσης» όπως αυτές τροποποιήθηκαν και συμπληρώθηκαν μεταγενέστερα.

3. Τις δ/ξεις του Α.Ν. 314/68 (ΦΕΚ 47 τ.Α' 1968) «περί παροχής εις τον Υπουργόν Βορείου Ελλάδας και τους Νομάρχας αρμοδιοτήτων επί θεμάτων εγκρίσεως επεκτάσεως και τροποποιήσεων σχεδίων πόλεων και κωμών» άρθρο 1 όπως αντικαταστάθηκαν με το άρθρο 1 του Ν.Δ. 1018/71 (ΦΕΚ 220 τ.Α/71).

4. Τις διατάξεις του Ν. 1032/80 «περί συστάσεως του υπουργείου Χωροταξίας, Οικισμού και Περ/ντος» (ΦΕΚ 57 τ.Α'/80) και ειδικότερα των άρθρων 2, 3 και 7 αυτού.

5. Τις διατάξεις του Ν. 1558/85 «Κυβέρνηση και Κυβερνητικά Όργανα» και ειδικότερα το άρθρο 27 αυτού.

6. Τις διατάξεις του Ν. 1337/83 «επέκταση των πολ/κών σχεδίων οικιστικής ανάπτυξης και σχετικές ρυθμίσεις» (ΦΕΚ 33τ.Α'/14.3.83) και ειδικότερα των άρθρων 26, 33, 37 και 38 αυτού, όπως συμπληρώθηκαν και τροποποιήθηκαν με τις δ/ξεις του Ν. 1512/85 «περί τροποποίησης και συμπλήρωσης πολ/κών δ/ξεων κ.λπ.» (ΦΕΚ 4 τ.Α'/11.1.85 και ειδικότερα το άρθρο 8 αυτού.

7. Τις δ/ξεις του Π.Δ. 443/2.11.83 «περί μεταβίβασης αρμοδιοτήτων στους Νομάρχες έγκρισης τροποποιήσεων ρυμοτομικών σχεδίων και επιβολής προκηπίων» (ΦΕΚ 165/Α'/17.11.83).

8. Την αριθ. ΔΠ/ΕΑ/54253/30.12.85 απόφαση Νομάρχη Θεσ/νίκης «περί συστάσεως Συμβουλίου Χωροταξίας, Οικισμού και Περιβάλλοντος Νομού Θεσ/νίκης

9. Το υπ' αριθμ. 8/23.7.1986 απόφαση του Κοινοτικού Συμβουλίου Γεφύρας.

10. Την από 19.8.1986 εισήγηση της Δ/νσης Πολεοδομίας Θεσ/νίκης.

11. Τη σύμφωνη γνωμοδότηση του Συμβουλίου Χ.Ο.Π. Ν. Θεσ/νίκης όπως αυτή διατυπώθηκε στην 514 πράξη της 32ης συνεδρίας 19.8.1986, αποφασίζουμε:

Εγκρίνεται τοπικό ρυμοτομικό σχέδιο στην εκτός εγκεκριμένου σχεδίου περιοχή της Κοινότητας Γεφύρας με τον χαρακτηρισμό του χώρου Α Β Γ Δ Ε Ζ Η Θ Ι Α ως χώρου εγκαταστασης του Βιομηχανικού σφαγείου και της κρεαταγοράς του Ν. Θεσσαλονίκης όπως αυτός φαίνεται στο τοπογραφικό διάγραμμα σε κλίμακα 1:1000 το θεωρημένο από τον Δ/ντή Πολεοδομίας Θεσ/νίκης που συνοδεύει την απόφαση αυτή.

Η ισχύς της απόφασης αυτής αρχίζει από τη δημοσιευτή της στην Εφημερίδα της Κυβερνήσεως.

Η απόφαση αυτή να δημοσιευθεί στην Εφημερίδα της Κυβερνήσεως

Θεσσαλονίκη, 10 Σεπτεμβρίου 1986

Ο Νομάρχης

ΝΙΚΟΣ ΠΙΝΑΚΙΔΗΣ

Ν. ΘΕΣΣΑΛΟΝΙΚΗΣ - ΚΟΙΝΟΤΗΤΑ ΓΕΦΥΡΑΣ

ΧΩΡΟΣ ΕΓΚΑΤΑΣΤΑΣΗΣ ΒΙΟΜΗΧΑΝΙΚΟΥ ΣΦΑΓΕΙΟΥ ΚΑΙ ΚΡΕΑΤΑΓΟΡΑΣ Ν. ΘΕΣ/ΝΙΚΗΣ

ΘΕΣΣΑΛΟΝΙΚΗΣ
ΠΟΛΕΟΔΟΜΙΑΣ
Πολεοδ. Μελετών

ΔΠ/ΠΗ/36656/10.9.1986 Απόφαση

Έγκρισης Τοπικού Ρ.Σ. στην εκτός σχεδίου περιοχή της Κοινότητας Γέφυρας με τον χαρακτηρ. χώρου εγκατάστ. Βιομηχ. Σφαγείου και Κρεαταγοράς Ν. Θεσ/νίκης

10.9.1986

ΓΕΩΡΓΙΑ ΓΑΪΤΑΝΑΚΗ
Επιθ/τής ΥΠ.